



添付資料-22

運営権の範囲(責任分界)

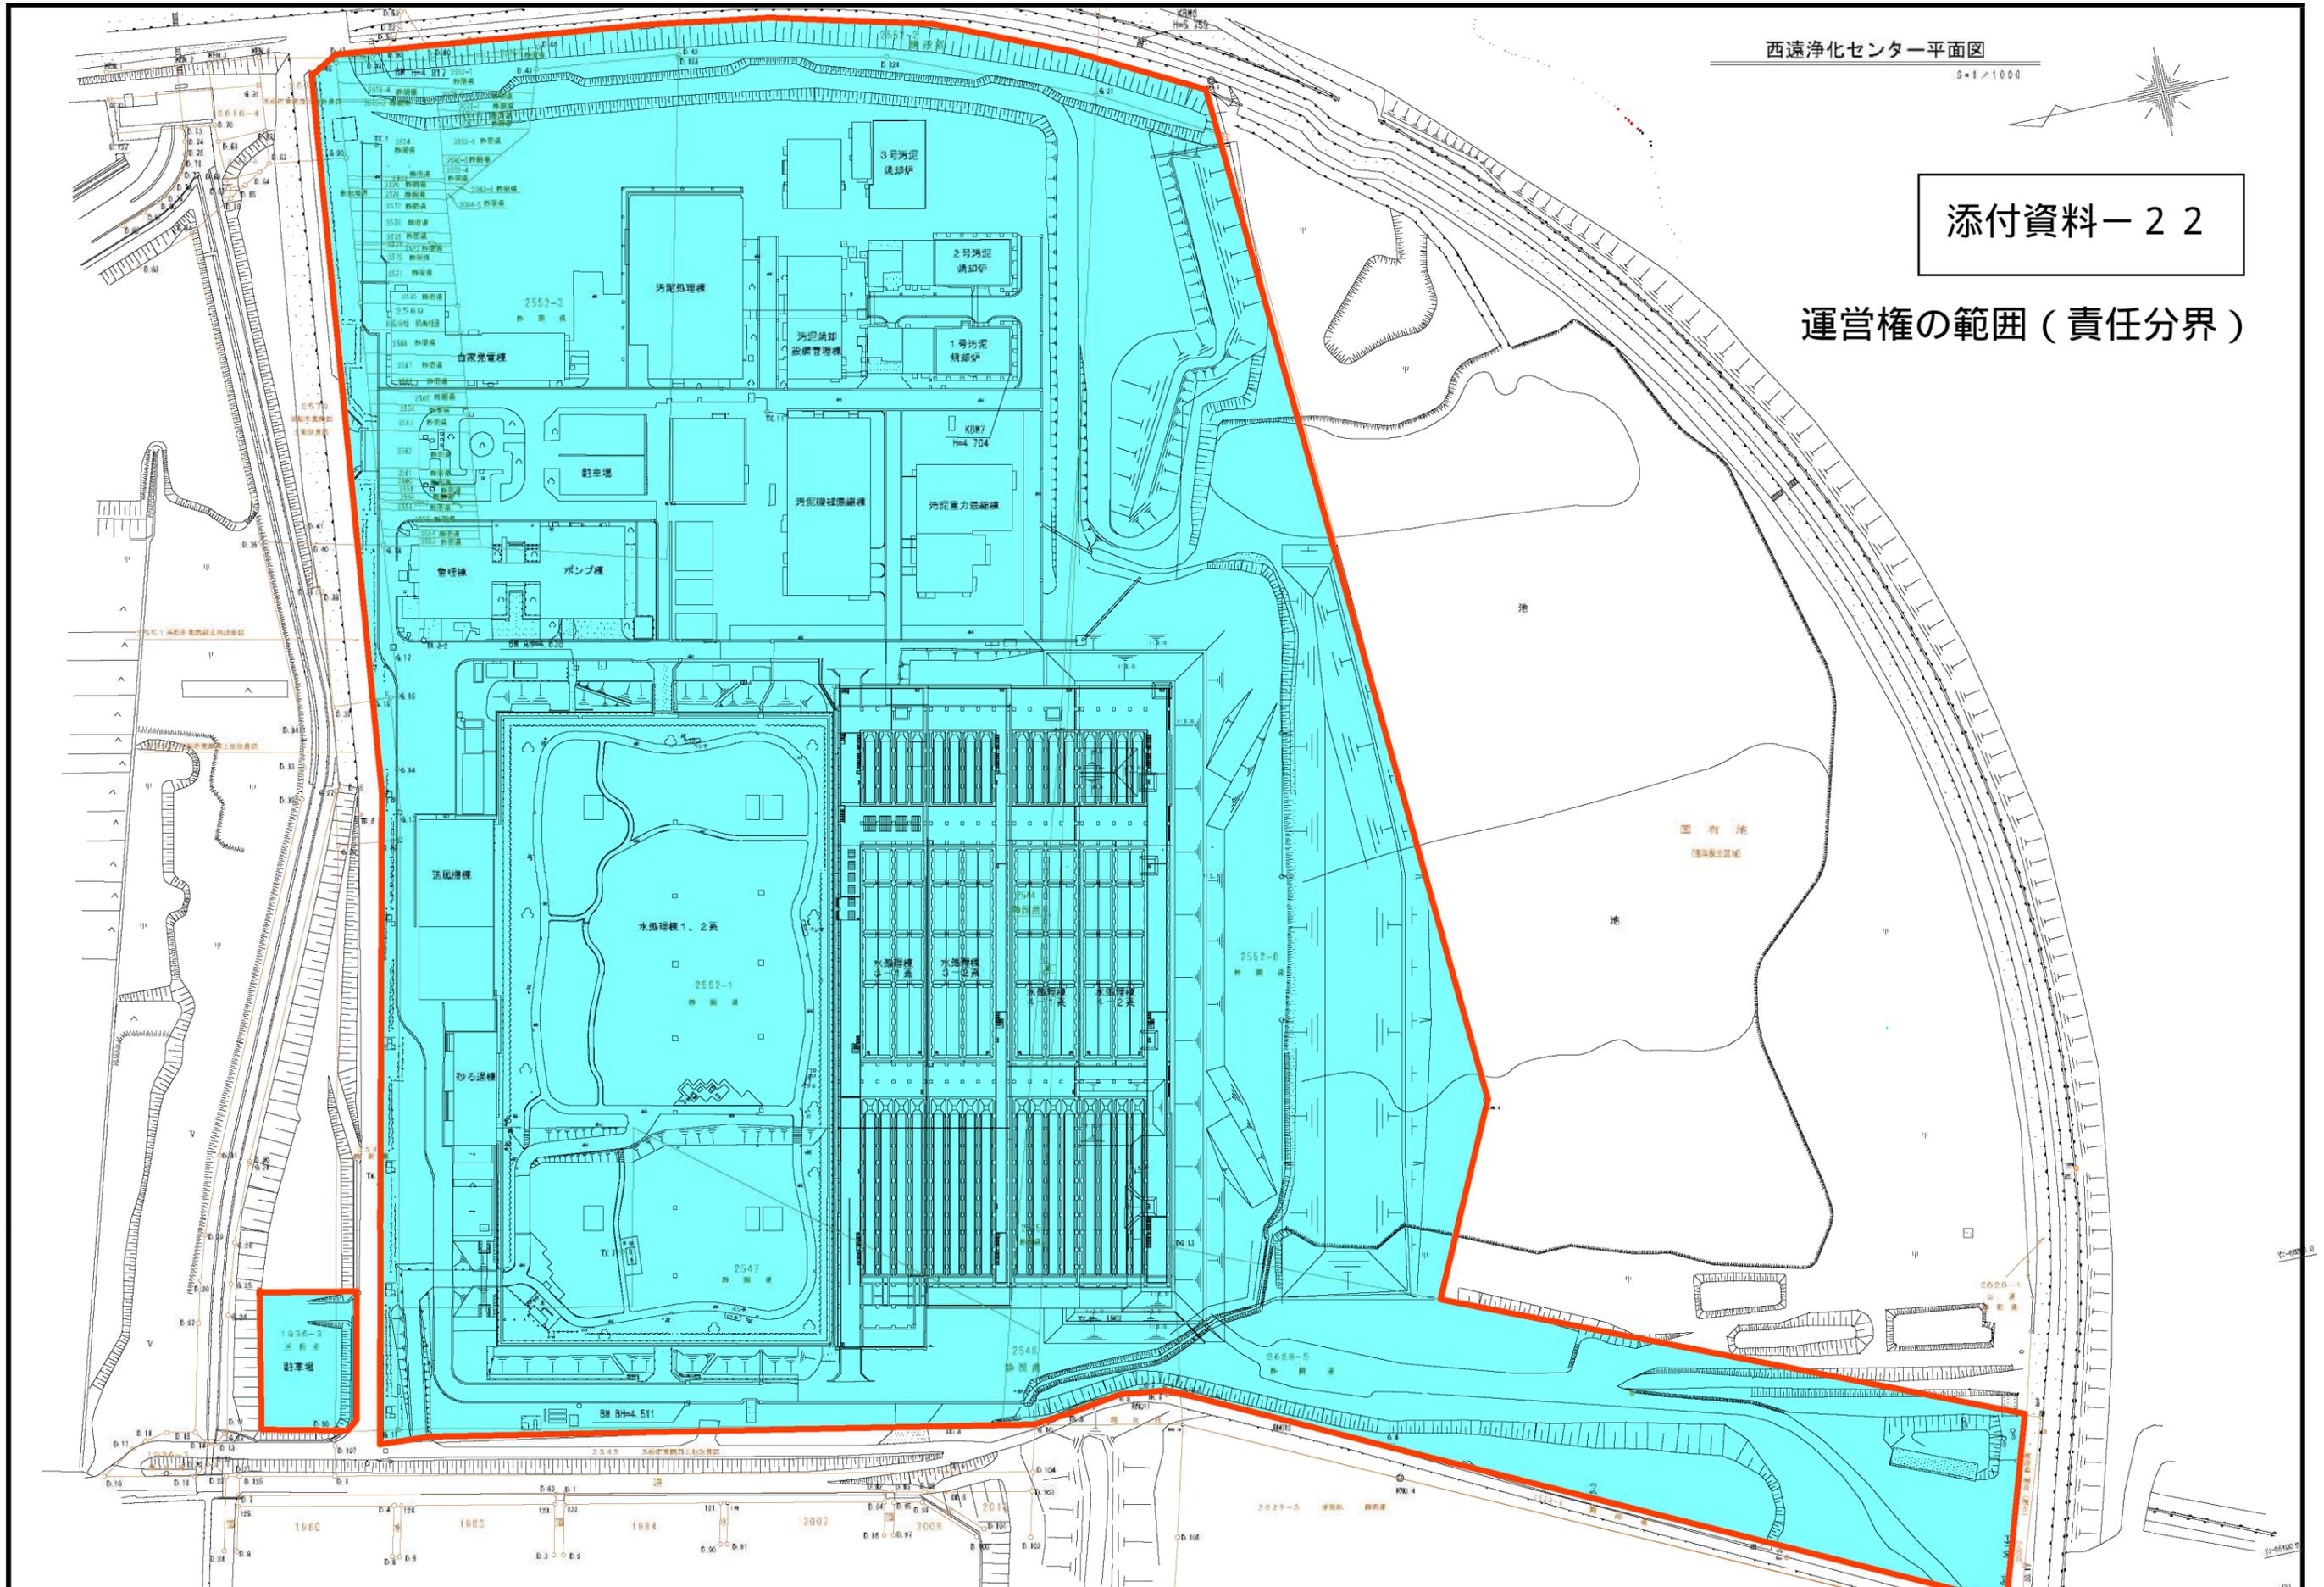

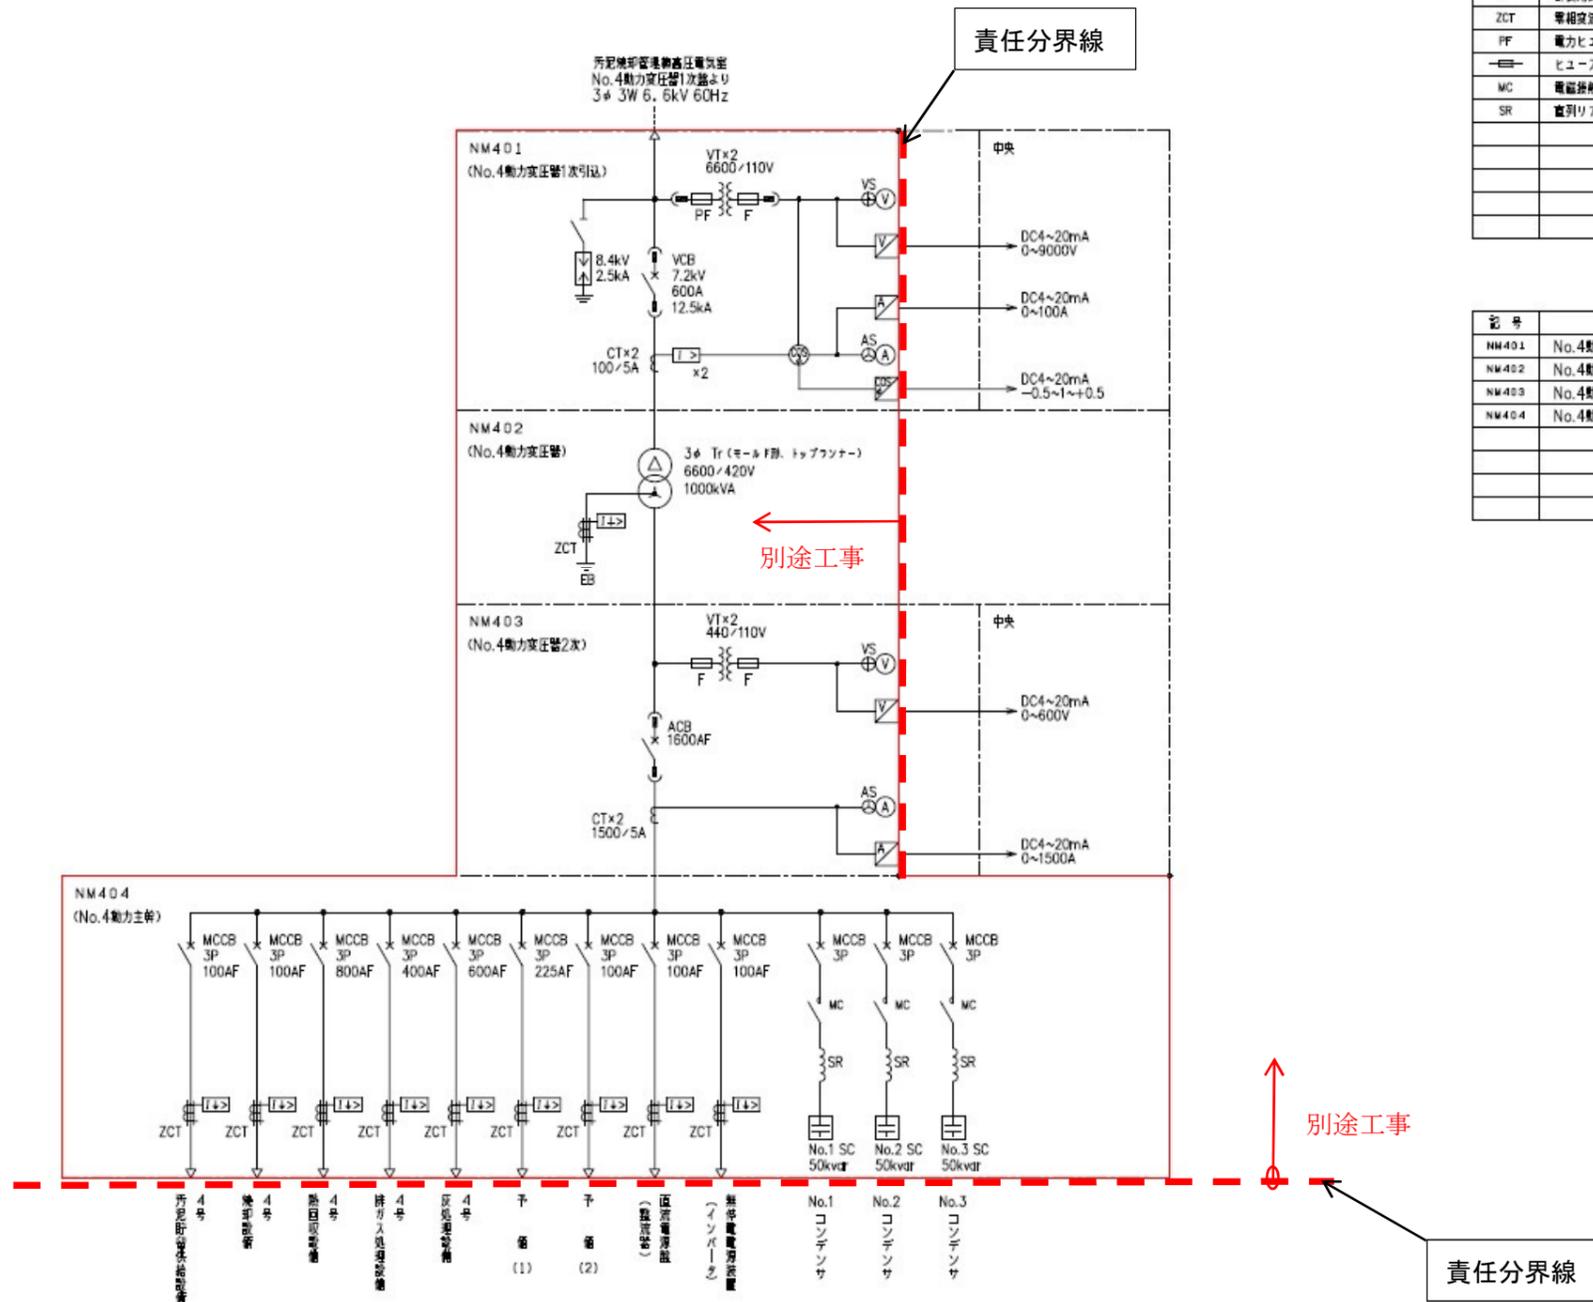


受変電単線結線図

凡例

記号	名称	記号	名称
VCB	真空遮断器	(A)	交流電流計
ACB	空気遮断器	(V)	交流電圧計
MCCB	形用遮断器	(3Φ)	三相力率計
Tr	変圧器	(W)	電力計
VT	計器用変圧器	(⊖)	電流切換スイッチ
CT	計器用変流器	(⊕)	電圧切換スイッチ
ZCT	零相変流器		
PF	電力ヒューズ	(U<)	不足電圧継電器
— —	ヒューズ	(I>)	過電流継電器
MC	電磁操縦器	(I4>)	絶縁過電流継電器
SR	直列リアクトル	(IS0)	絶縁変換器

記号	名称	備考
NM401	No.4動力変圧器1次引込線	
NM402	No.4動力変圧器	
NM403	No.4動力変圧器2次線	
NM404	No.4動力主幹線	

責任分界線

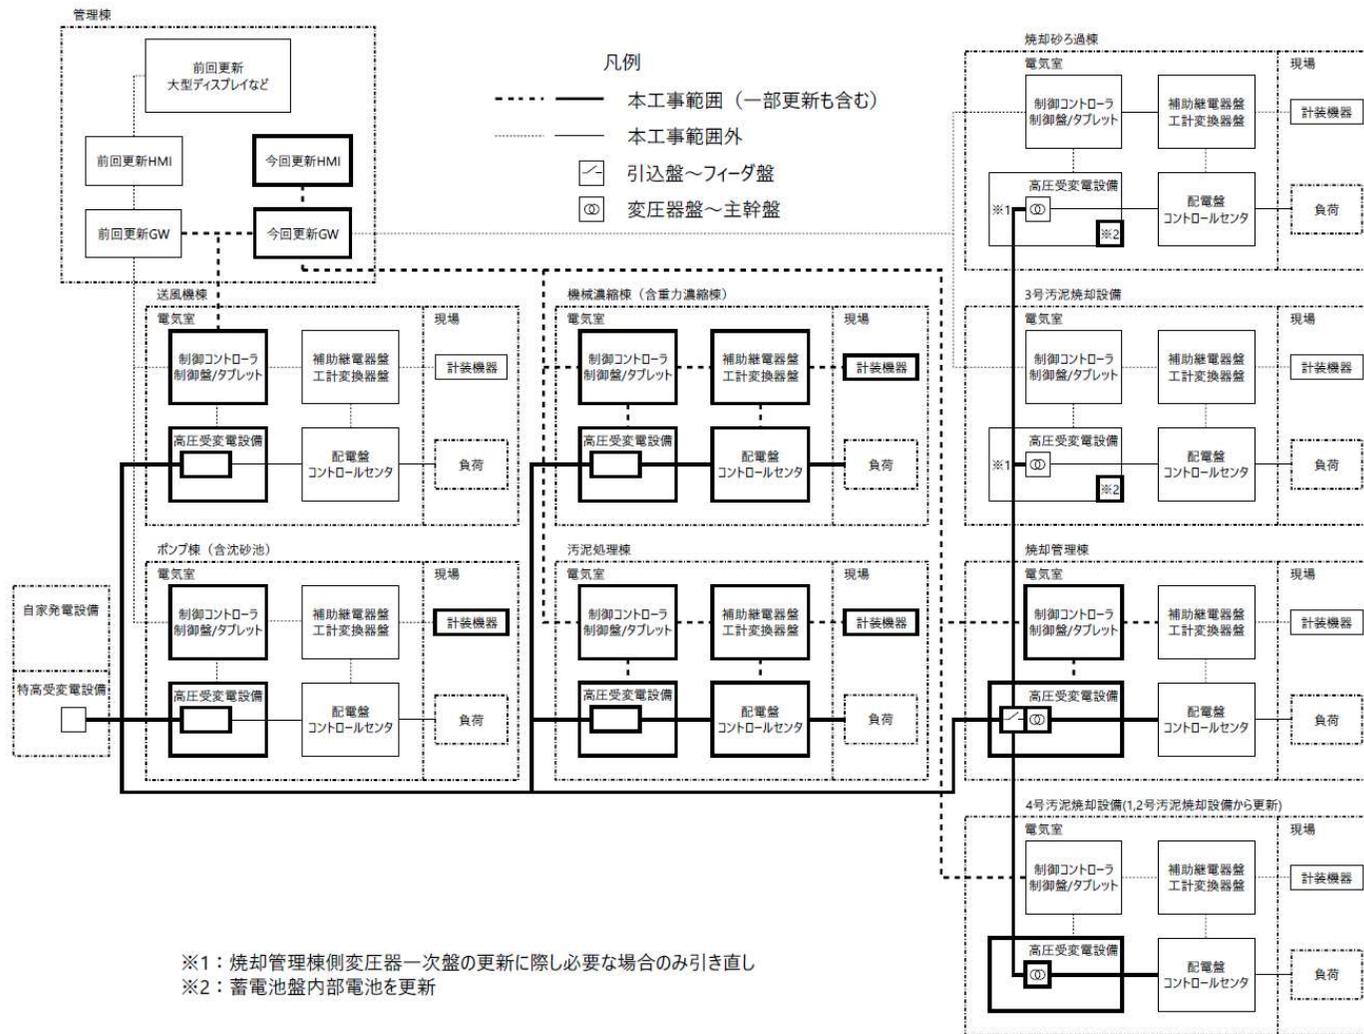

<参考> 電気その3工事における区分図